



ПРАВИЛА ЗЕМЛЕПОЛЬЗОВАНИЯ И ЗАСТРОЙКИ

Карта градостроительного зонирования с отображением зон приаэродромных территорий
Усманского 1-го сельского поселения Новоусманского муниципального района
Воронежской области

УСЛОВНЫЕ ОБОЗНАЧЕНИЯ

Территориальные границы

- Граница сельского поселения
- Граница населенного пункта

Территории, для которых градостроительные регламенты не устанавливаются

- Сельскохозяйственные угодья в составе земель сельскохозяйственного назначения
- Земли лесного фонда
- Земли, покрытые поверхностными водами

Особо охраняемые природные территории


- Территории, которые регламентируются положениями об ООПТ

Приаэродромная территория

- ПОДЗОН А3 приаэродромной территории аэродрома Воронеж (Чертовицкое) (международный аэропорт имени Тегера I)
- ПОДЗОН А5 приаэродромной территории аэродрома Воронеж (Чертовицкое) (международный аэропорт имени Тегера I)
- ПОДЗОН А6 приаэродромной территории аэродрома Воронеж (Придача)
- ПОДЗОН А6 приаэродромной территории аэродрома Воронеж (Придача)
- ПОДЗОН А6 приаэродромной территории аэродрома Воронеж (Придача)

Виды территориальных зон

- Зона застройки индивидуальных жилых домов
- Зона застройки малоэтажными многоквартирными жилыми домами
- Зона застройки среднеэтажными жилыми домами
- Зона застройки многоэтажными жилыми домами
- Зона многофункциональной жилой застройки
- Зона многофункциональной многоэтажной жилой застройки
- Общественно-деловая зона
- Производственная зона
- Производственно-коммунальная зона
- Зона улиц, дорог, инженерной и транспортной инфраструктуры
- Зона трубопроводного транспорта
- Зона сельскохозяйственного использования и границ населенного пункта
- Зона сельскохозяйственного производства
- Зона рекреационного назначения - объектов отдыха
- Зона природных территорий и защитного озеленения
- Зона туристической и рекреационной деятельности
- Зона ритуальных объектов
- Зона обработки, утилизации, обезвреживания, размещения твердых коммунальных отходов
- Зона садоводства и огородничества

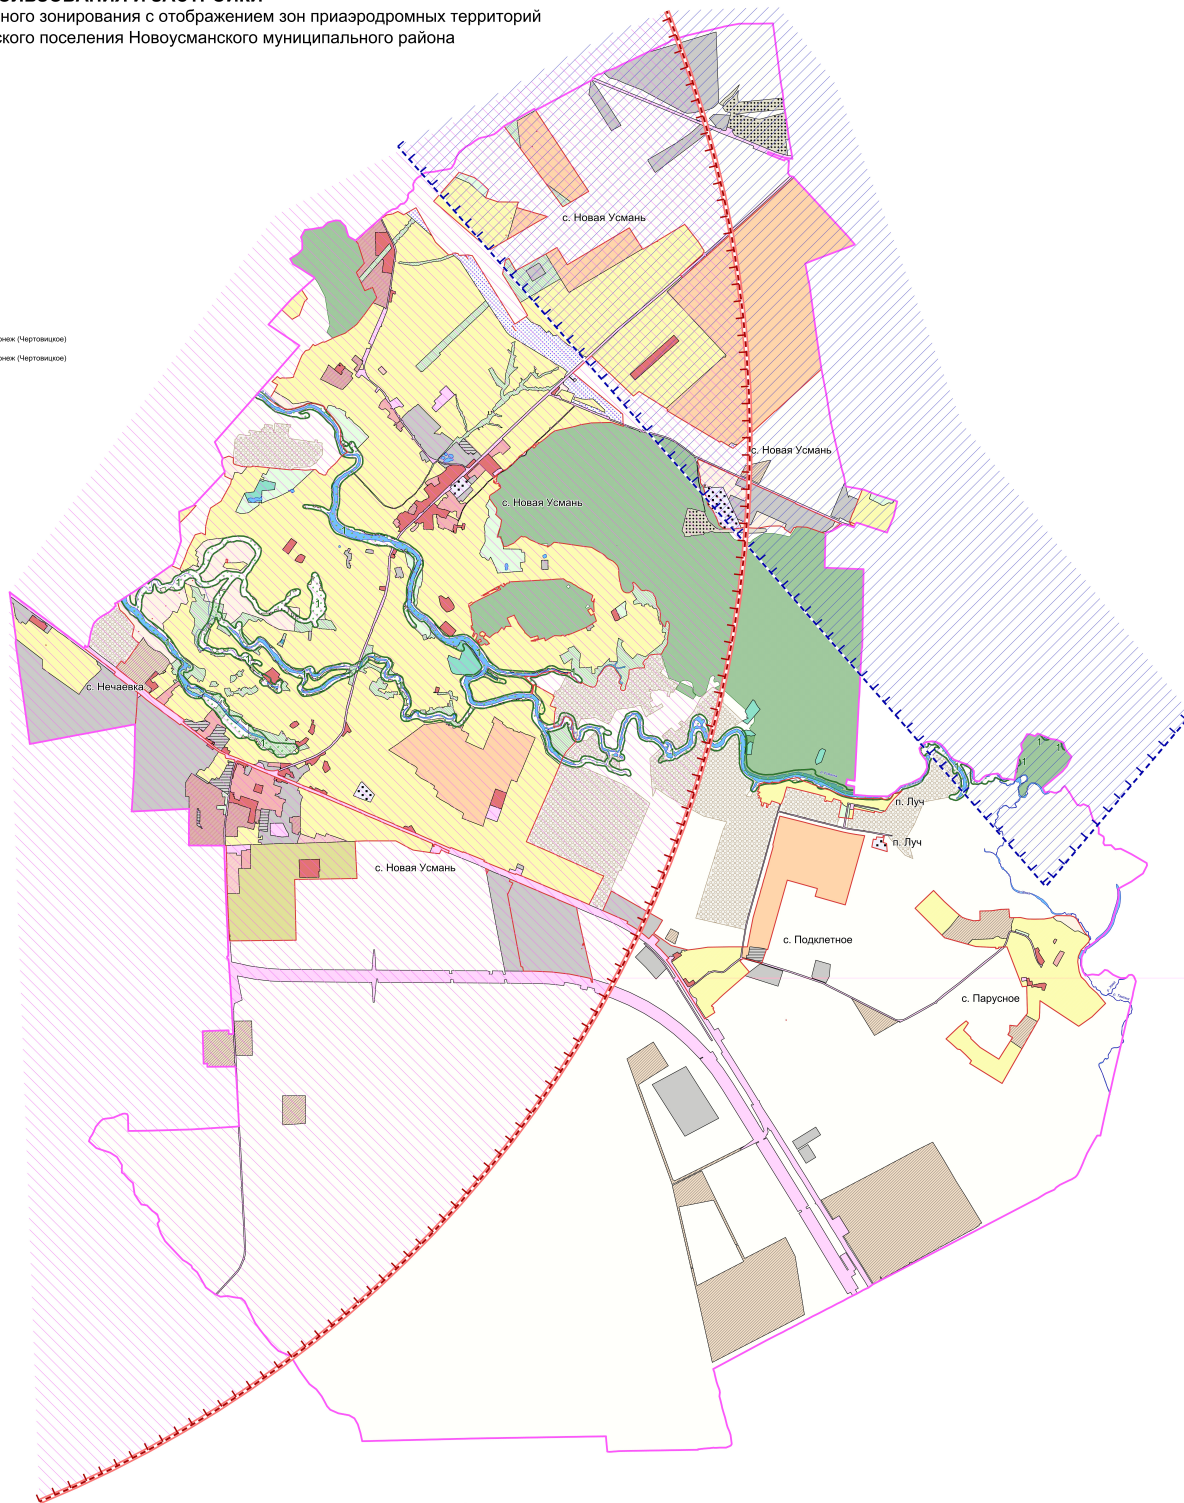

МАСШТАБ 1 : 25 000

